


西1-2ホール


S=1/300(A1) S=1/600(A3)

Ver.003


2024.01.22

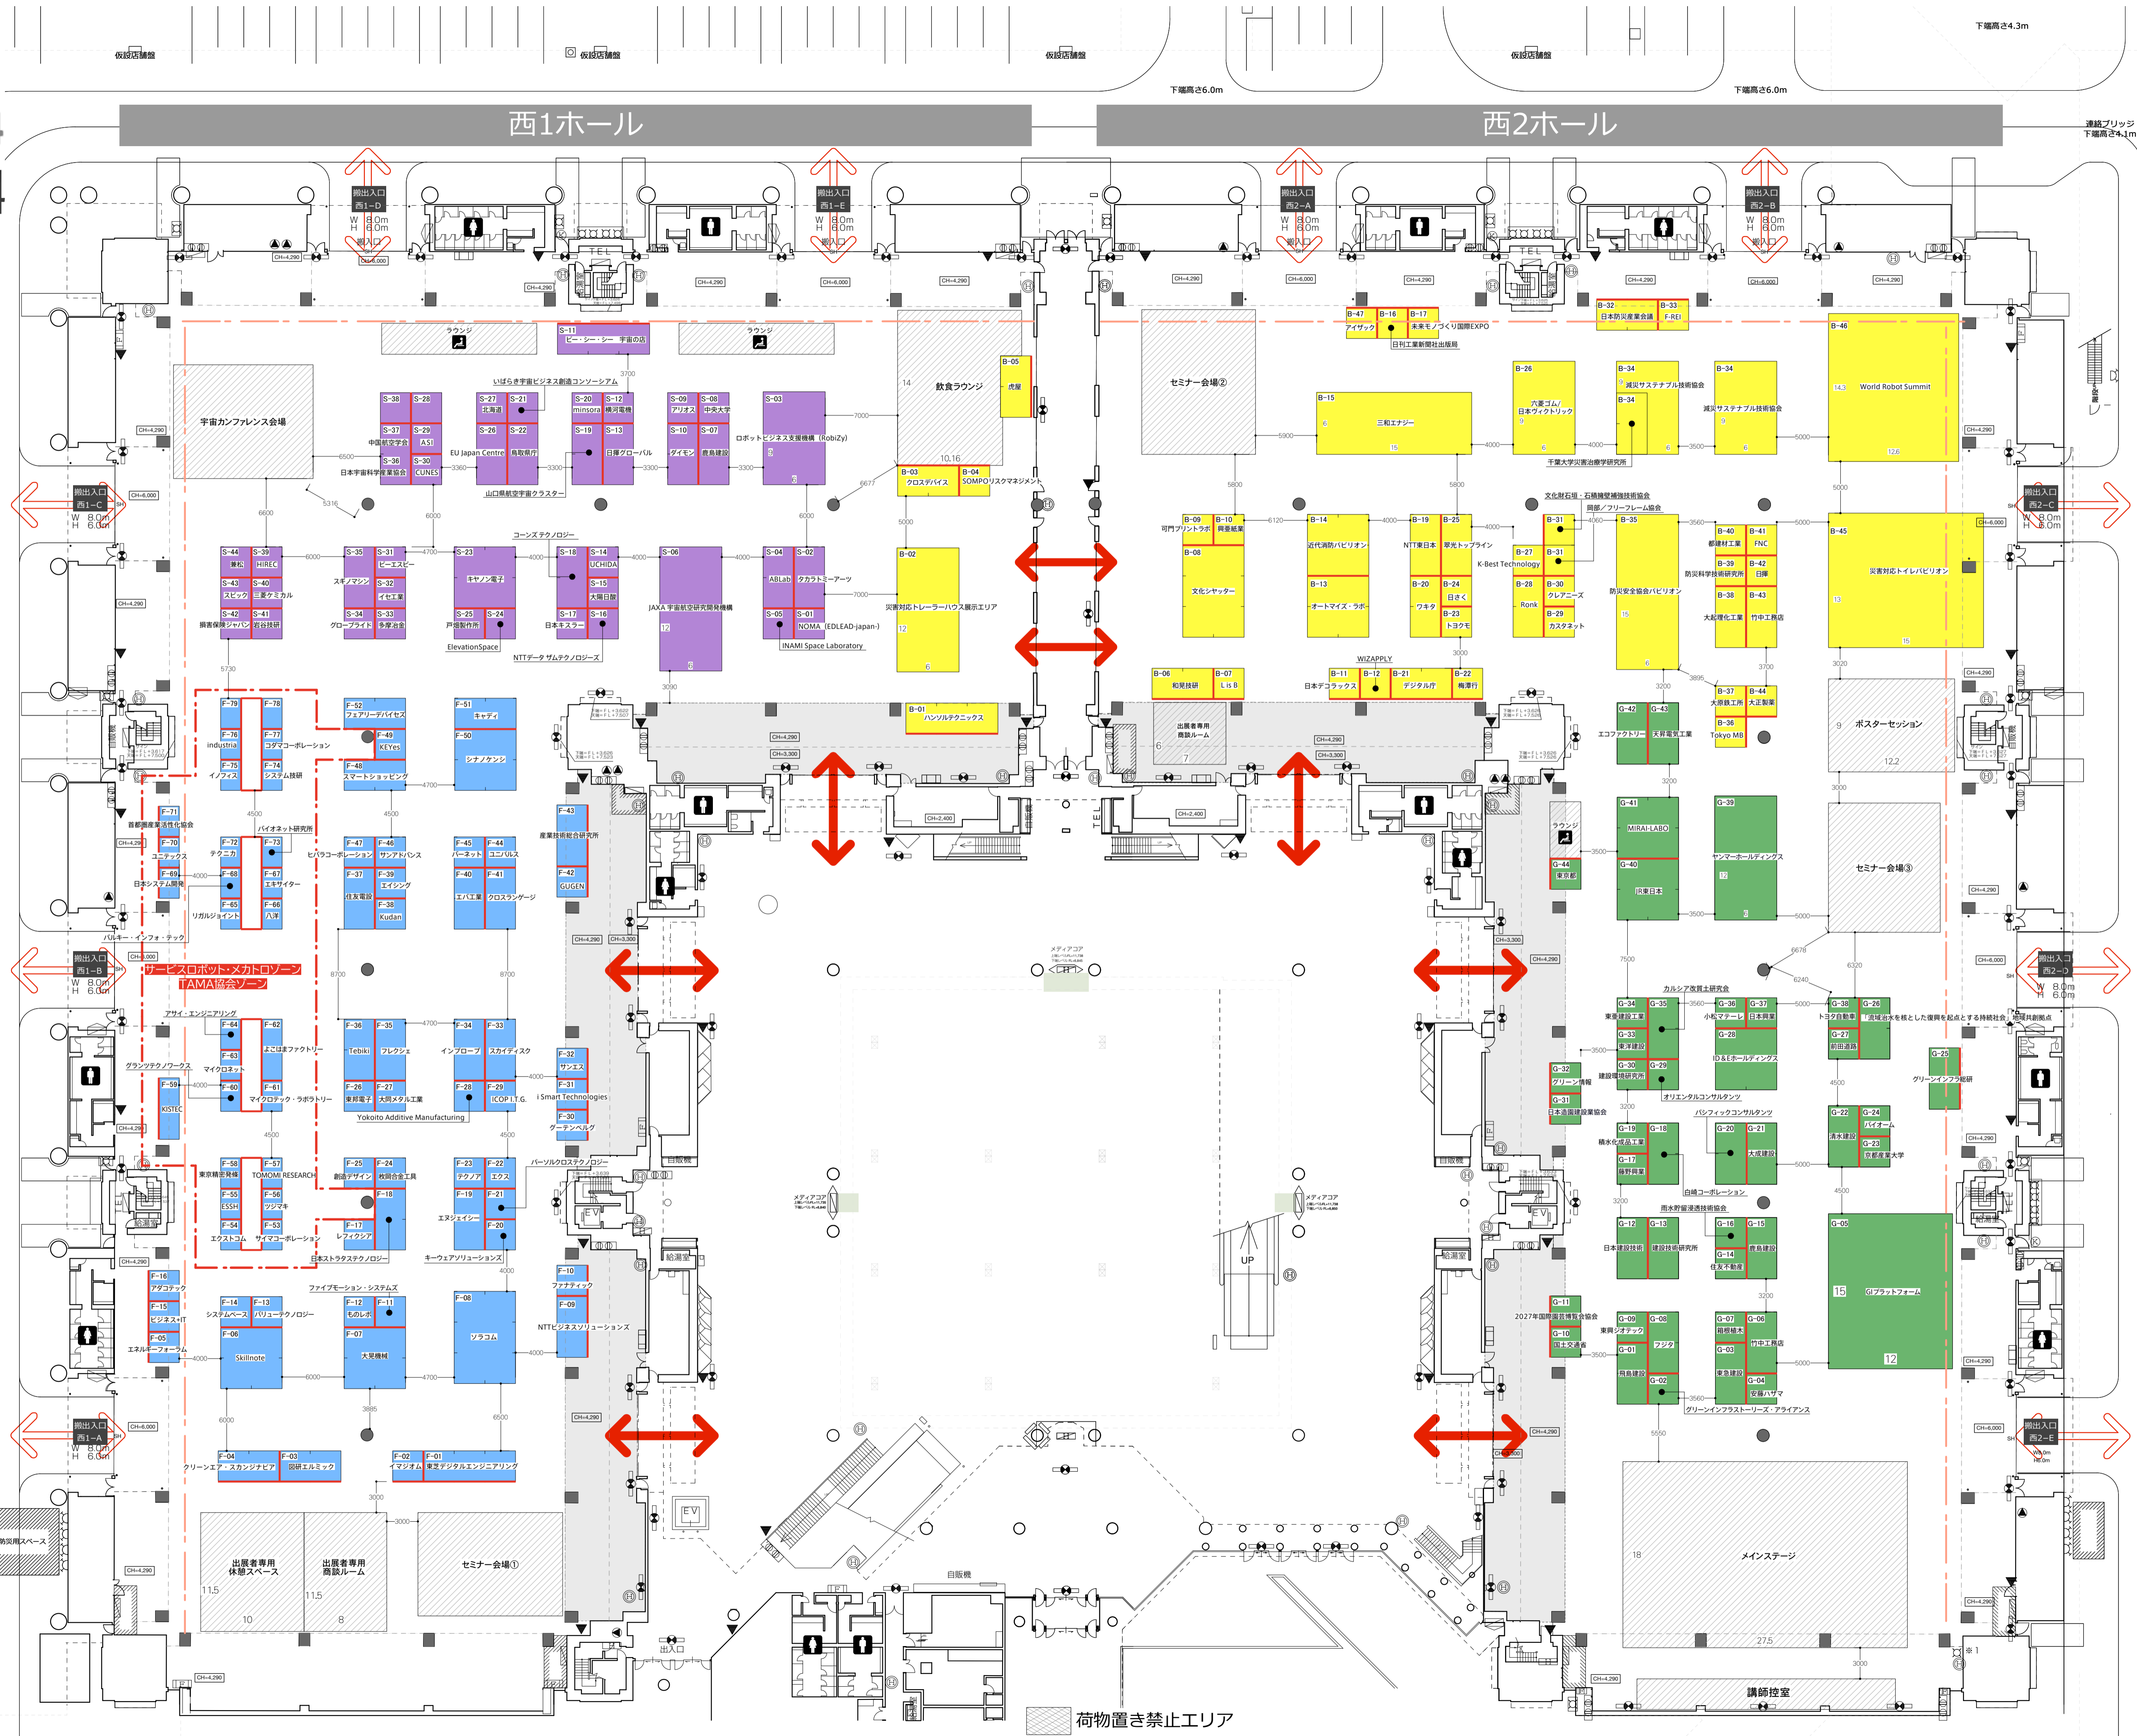

※右図面内線(---)の上には、空調設備があります  
クレーン作業時は会場躯体、空調設備にご注意ください。

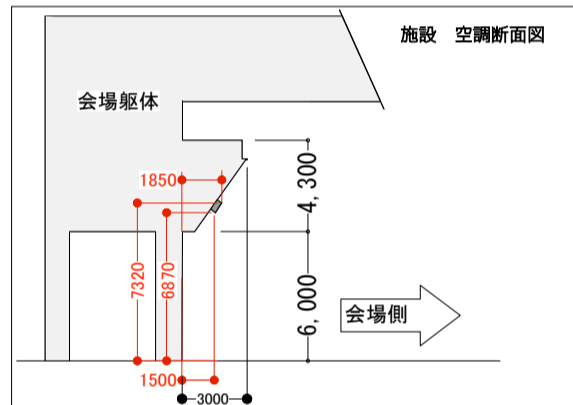

※右図面内の --- エリアは、低天井となります  
装飾の高さが制限されますのでご注意ください。

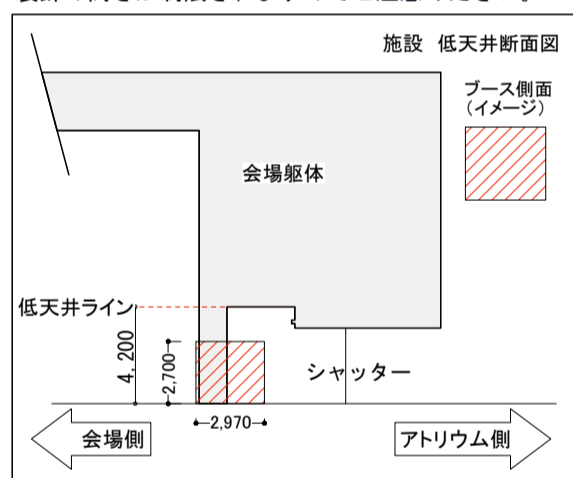

Ⓔ	電気ピット	↔	来場者出入口
Ⓜ	機械・給排水ピット	↔	搬出入口
Ⓖ	ガスピット	Ⓜ	消火器
Ⓛ	誘導灯	Ⓜ	自動報知総合盤
Ⓜ	トイレ	●	ホール内躯体柱

仮設店舗

荷物置き禁止エリア

下階高さ4.3m

下階高さ6.0m

下階高さ6.0m

連絡ブリッジ  
下階高さ4.1m